EXHIBIT C

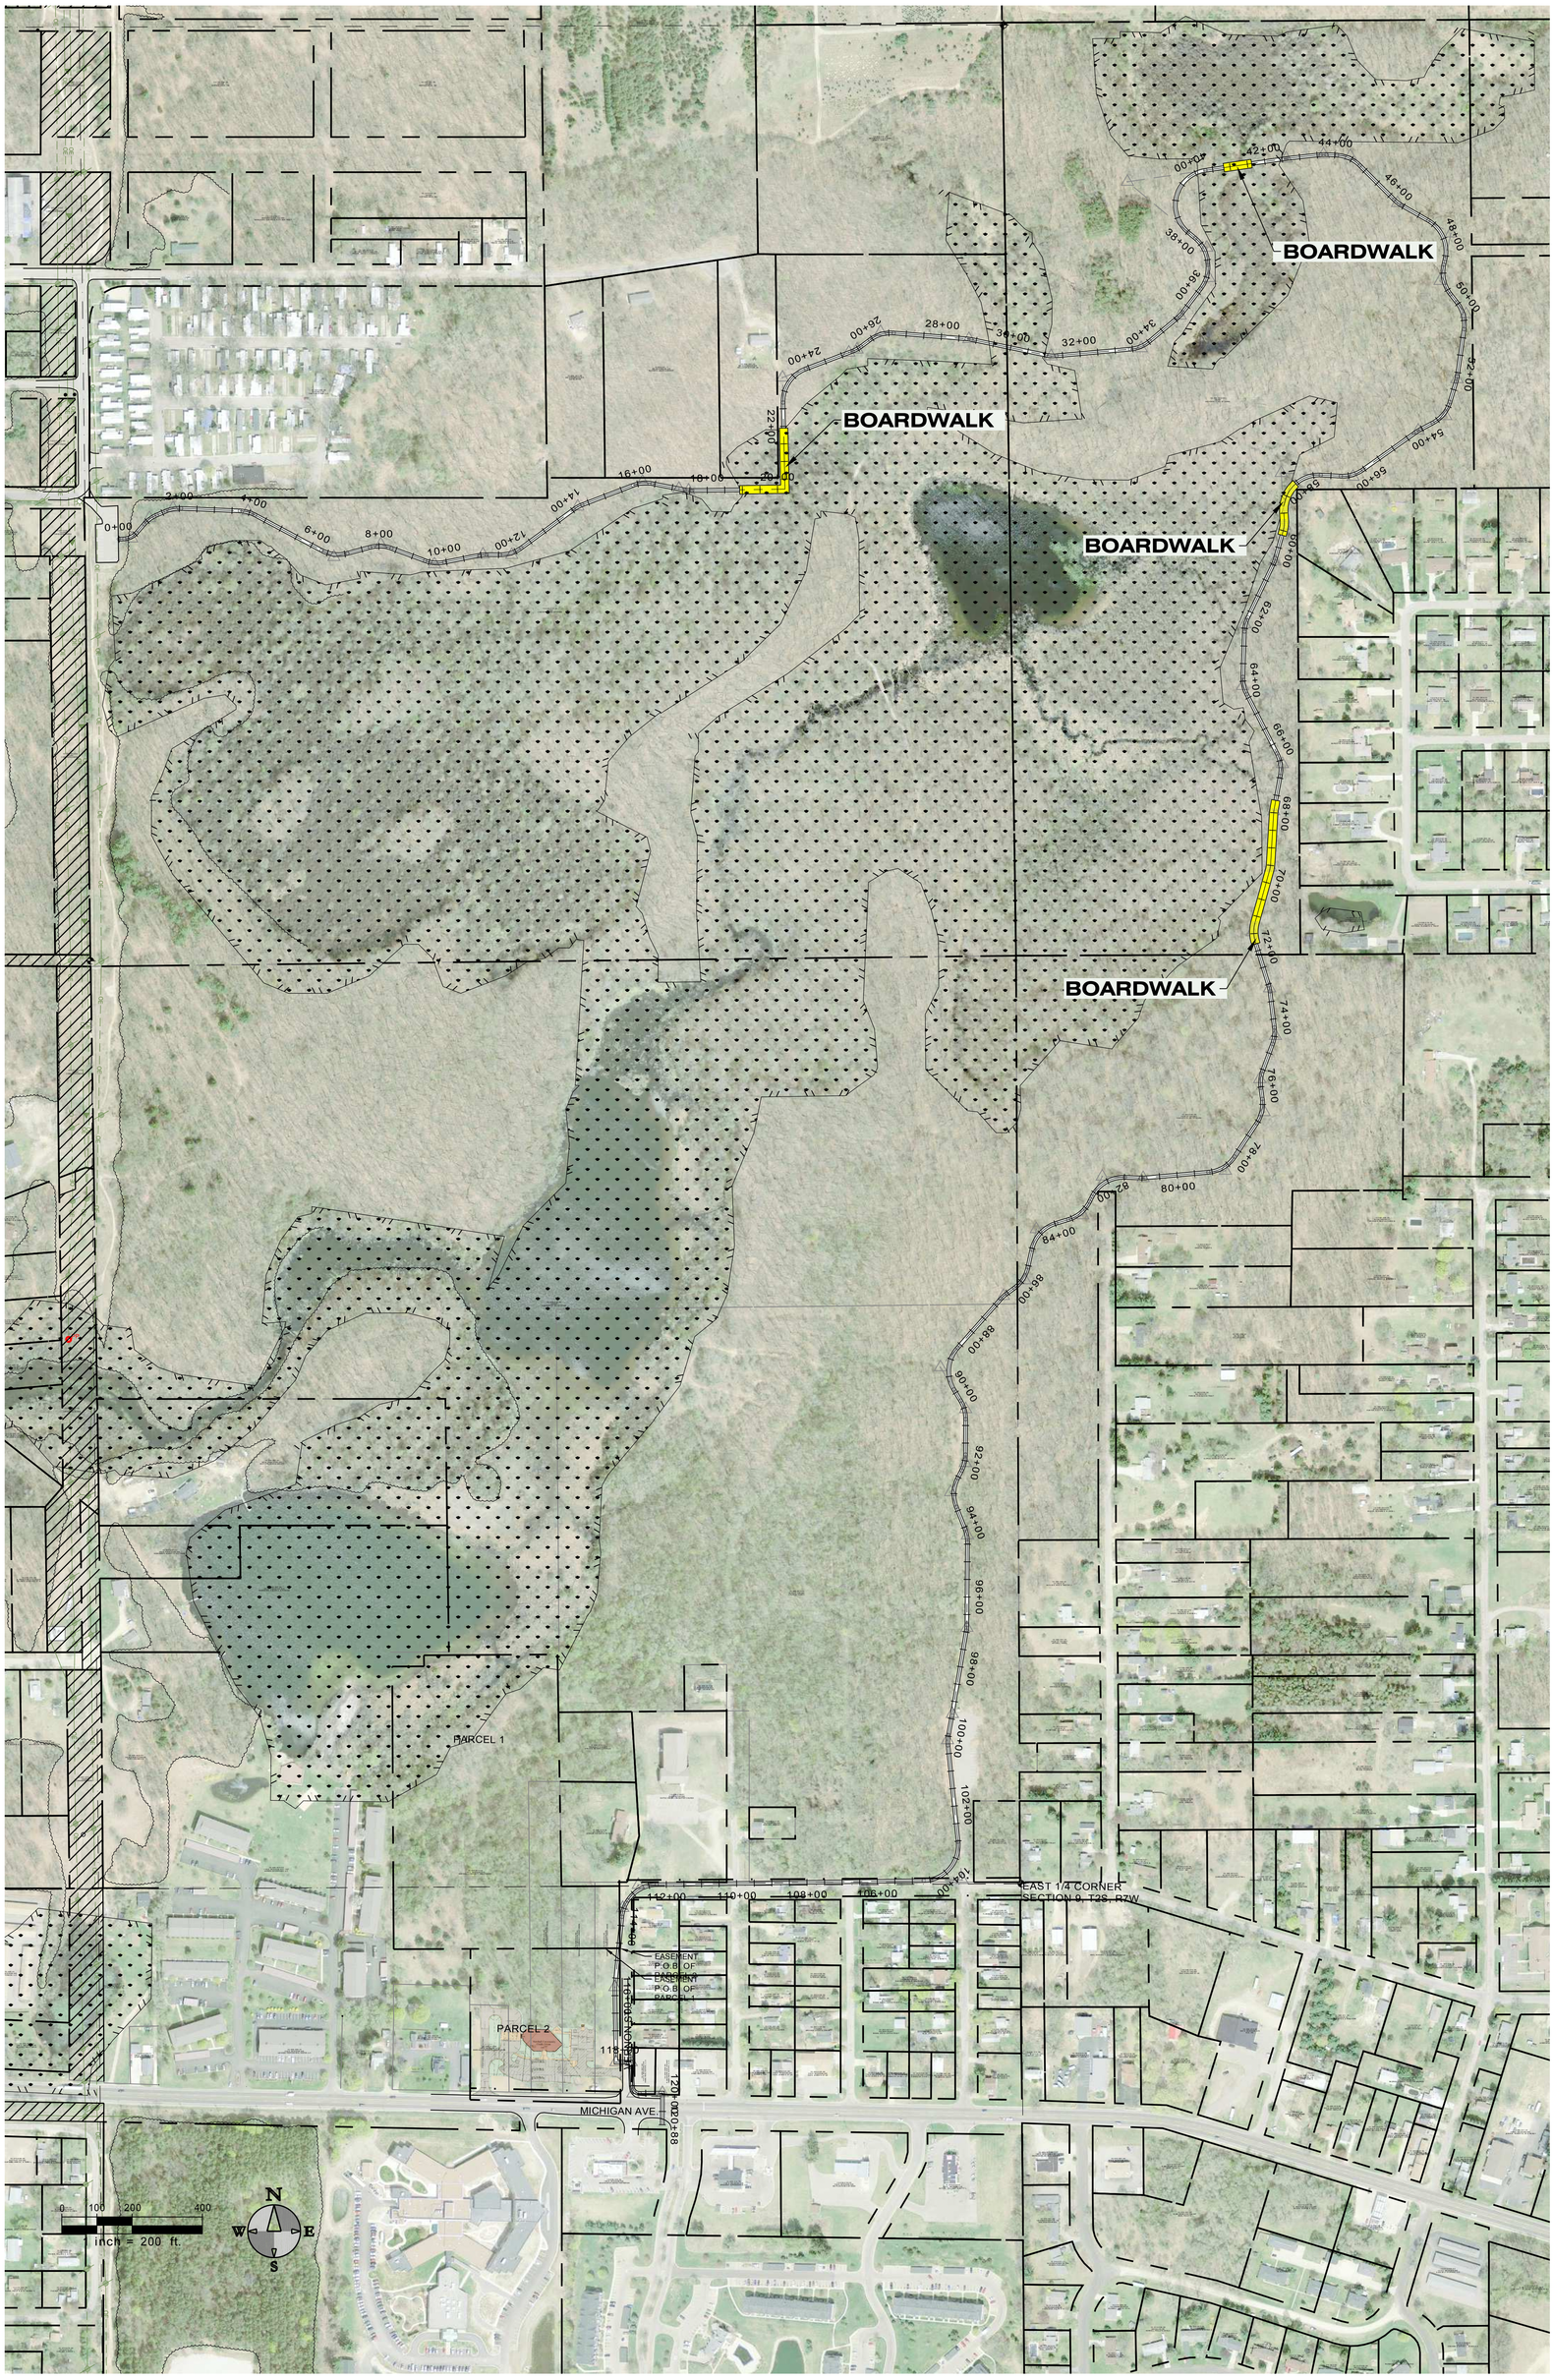
BOARDWALK
BOARDWALK
BOARDWALK
BOARDWALK
PARCEL 1
PARCEL 2
EAST 1/4 CORNER
SECTION 9, T3S, R7W
EASEMENT
P.O.B. OF
EASEMENT
P.O.B. OF
PARCEL 1
MICHIGAN AVE.
0+00
2+00
4+00
6+00
8+00
10+00
12+00
14+00
16+00
18+00
20+00
22+00
24+00
26+00
28+00
30+00
32+00
34+00
36+00
38+00
40+00
42+00
44+00
46+00
48+00
50+00
52+00
54+00
56+00
58+00
60+00
62+00
64+00
66+00
68+00
70+00
72+00
74+00
76+00
78+00
80+00
82+00
84+00
86+00
88+00
90+00
92+00
94+00
96+00
98+00
100+00
102+00
104+00
106+00
108+00
110+00
112+00
118+00
120+00
122+00
N
S
E
W
0 100 200 400
inch = 200 ft.